

προς
Περ.15
to Pav.

ΕΞΟΔΟΣ ΕΧΤ
ΕΙΣΟΔΟΣ ΕΚΘΕΜΑΤΩΝ
Cafe Entrance - Exit

ΤΕΕ
HELEXPO




ΠΕΡΙΠΤΕΡΟ
PAVILION
ΚΛΙΜΑΚΑ 1:400
SCALE

13

Εκθέματα/Exhibits

- Τρόφιμα - Ποτά/ Food & Beverages
- Έτοιμα προϊόντα / Ready-made Products
- Πρώτες ύλες / Raw materials
- Συσκευασία / Packaging
- Μηχανήματα / Machinery
- Εξοπλισμός / Equipment

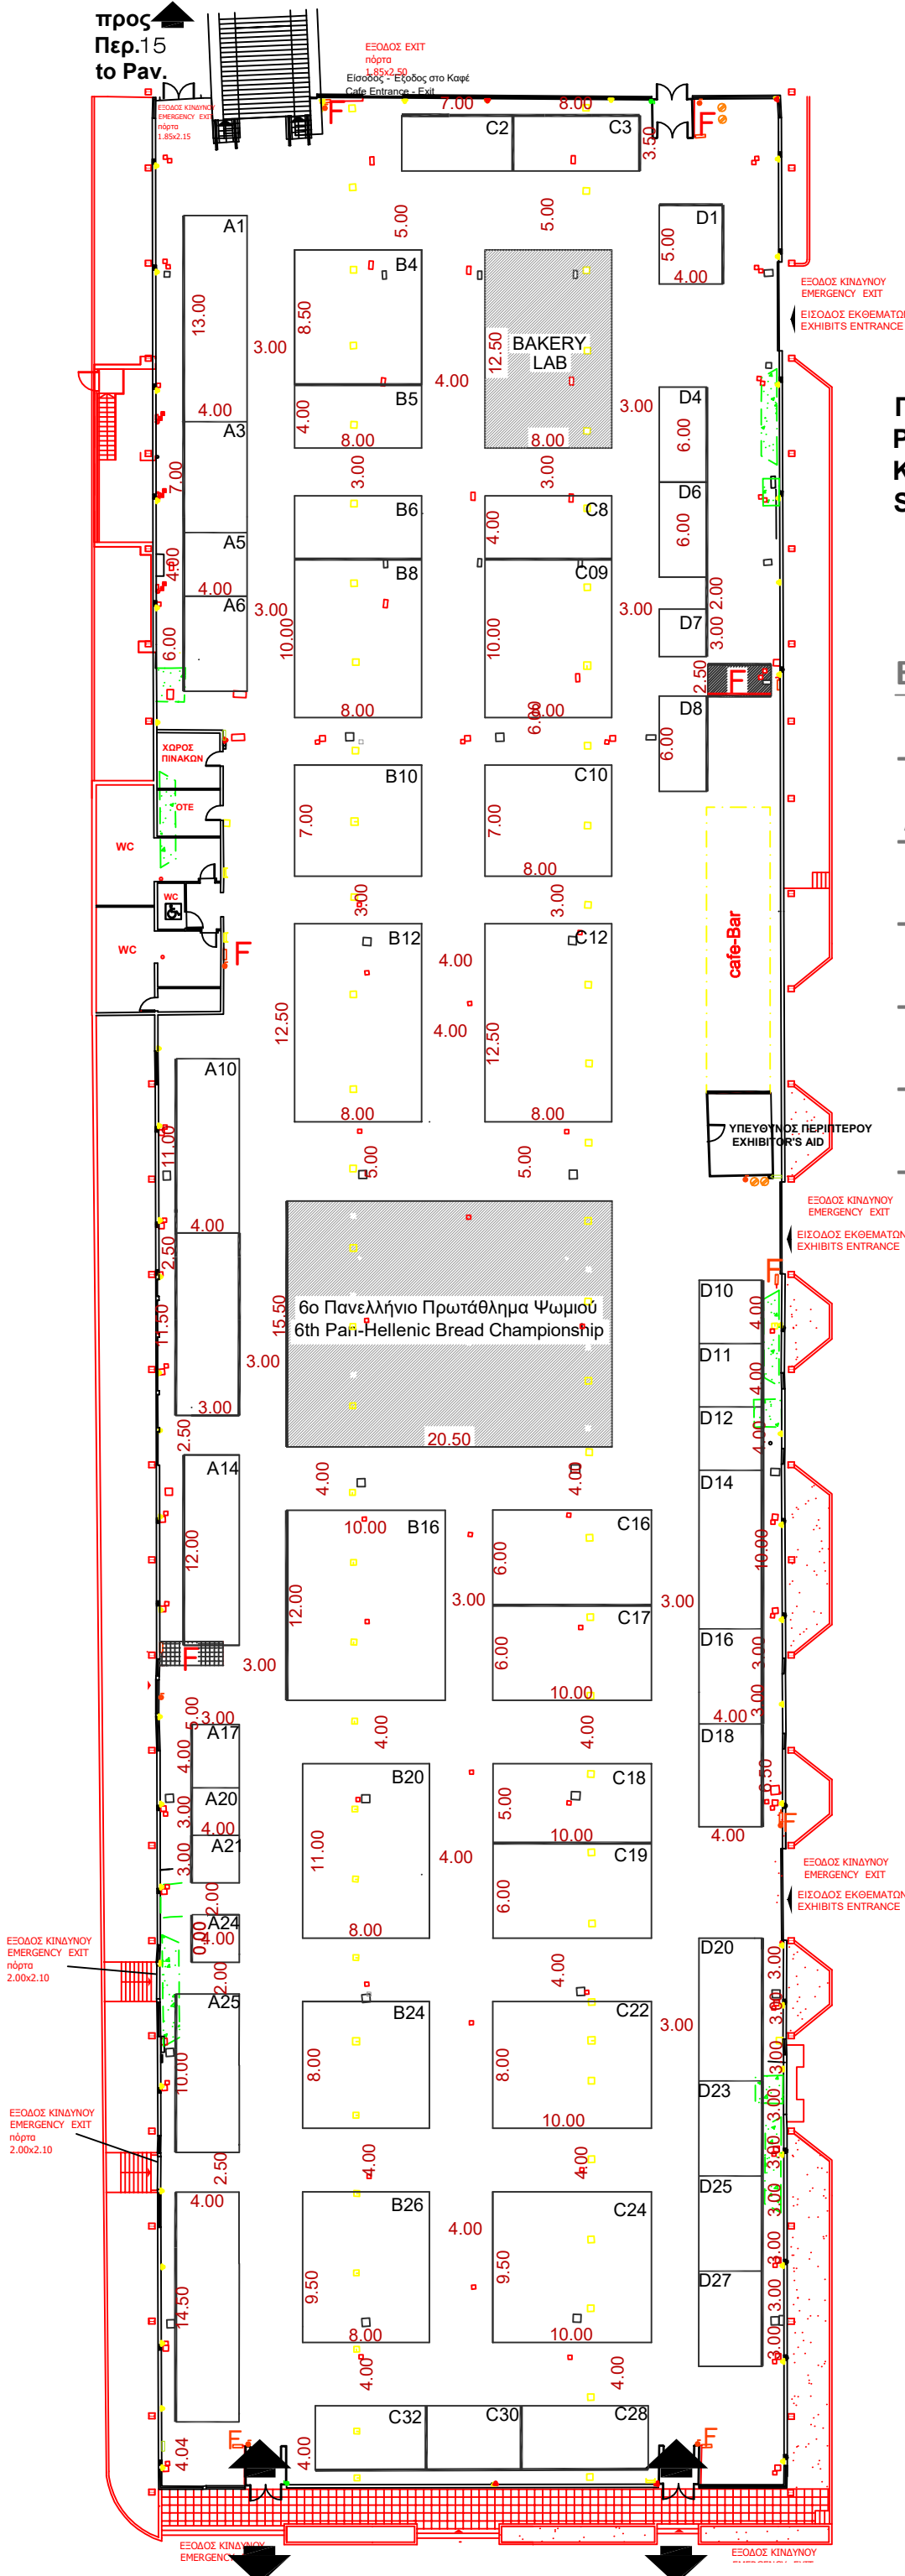

Mar 30, 2023 - 2:30pm

ΚΤΙΡΙΟ Νο 13
ΙΣΟΓΕΙΟ
ΚΛΙΜΑΚΑ 1:400
ΣΤΟΙΧΕΙΑ ΚΤΙΡΙΟΥ
ΣΙΔΗΡΟΚΑΤΑΣΚΕΥΗ
ΘΕΡΜΑΝΣΗ ΨΥΞΗ
ΗΛΕΚ. 380/220
ΩΦ. ΕΜΒΑΔΟ 5188.10 Μ2
ΕΠΙΤΡ. ΒΑΡΟΣ 750 Kg/ m2
ΥΨΟΣ : 5.50
max ΥΨΟΣ Κατω απο τους
ΑΕΡΑΓΩΓΟΥΣ 2,90 μετρα

Pavilion No 13
Ground floor

Steel Structure.
Cooling & Heating.
Operating power 380/220 V.
Permitted weight 750 kG/m2

ΗΛΕΚΤΡΟΛΟΓΙΚΟΙ ΠΙΝΑΚΕΣ, ΚΛΙΜΑΤΙΣΤΙΚΕΣ
ΜΟΝΑΔΕΣ, ΠΥΡΟΣΒΕΣΤΙΚΕΣ ΦΩΛΙΕΣ
& ΕΞΟΔΟΙ ΚΙΝΔΥΝΟΥ
ΝΑ ΕΙΝΑΙ ΠΡΟΣΒΑΣΙΜΕΣ!
ELECTRICAL BOXES, AIRCONDITION
FIRE EXTINGUISHER & EMERGENCY EXITS
MUST BE ACCESSIBLE!

ΠΡΙΖΑΔΕΗ
ΠΡΙΖΑΔΕΗ 1
ΠΡΙΖΑΔΕΗ 2
ΔΙΑΚΟΠΤΗΣ
ΠΥΡΟΣΒΕΣΤΙΚΟΣ ΣΥΝΑΓΕΡΜΟΣ
ΦΡΕΑΤΙΟ ΑΠΟΧΕΤΕΥΣΗΣ
ΦΡΕΑΤΙΟ ΔΕΗ
ΦΡΕΑΤΙΟ ΝΕΡΟΥ
ΦΡΕΑΤΙΟ ΝΕΚΡΟ
ΦΡΕΑΤΙΟ ΟΤΕ
ΦΡΕΑΤΙΟ ΟΤΕ-ΝΕΡΟΥ
ΠΙΝΑΚΑΣ ΔΕΗ
ΤΡΟΧΗΛΑΤΟΣ ΠΥΡΟΣΒΕΣΤΗΡΑΣ
ΠΑΡΟΧΗ ΑΠΟΧΕΤΕΥΣΗΣ
ΠΑΡΟΧΗ ΡΕΥΜΑΤΟΣ
ΠΑΡΟΧΗ ΝΕΡΟΥ
ΤΗΛΕΦΩΝΙΚΟΣ ΘΑΛΑΜΟΣ
ΠΥΡΟΣΒΕΣΤΙΚΗ ΦΩΛΙΑ
ΑΕΡΑΓΩΓΟΣ
ΣΤΑΘΜΟΣ ΕΡΓΑΛΕΙΩΝ

ΓΡΑΦΕΙΟ ΥΠΕΥΘΥΝΟΥ
HALL MANAGER
ΤΗΛ. 2310/291512
FAX 2310/291578

TECHNICAL DETAILS

- HOUSING FOR WATER SUPPLY AND SEWERAGE
- HOUSING FOR ELECTRIC POWER
- ELECTRICAL BOXES
- FIRE EXTINGUISHER
- FIRE EXTINGUISHER ON WHEELS
- TELEPHONE LINES
- ELECTRICAL POWER OUTLET
- TELEPHONE CONNECTOR
- max HEIGHT 5.50m
max height under air duct 2,90m
loading area 5188.10m2
- AIR DUCT