


ΕΙΣΟΔΟΣ - ΕΞΟΔΟΣ  
ENTRANCE - EXIT

**ΠΕΡΙΠΤΕΡΟ  
PAVILION**  
ΚΛΙΜΑΚΑ 1:400  
SCALE

**15**

**ΠΕΡΙΠΤΕΡΟ  
PAVILION**  
**14**

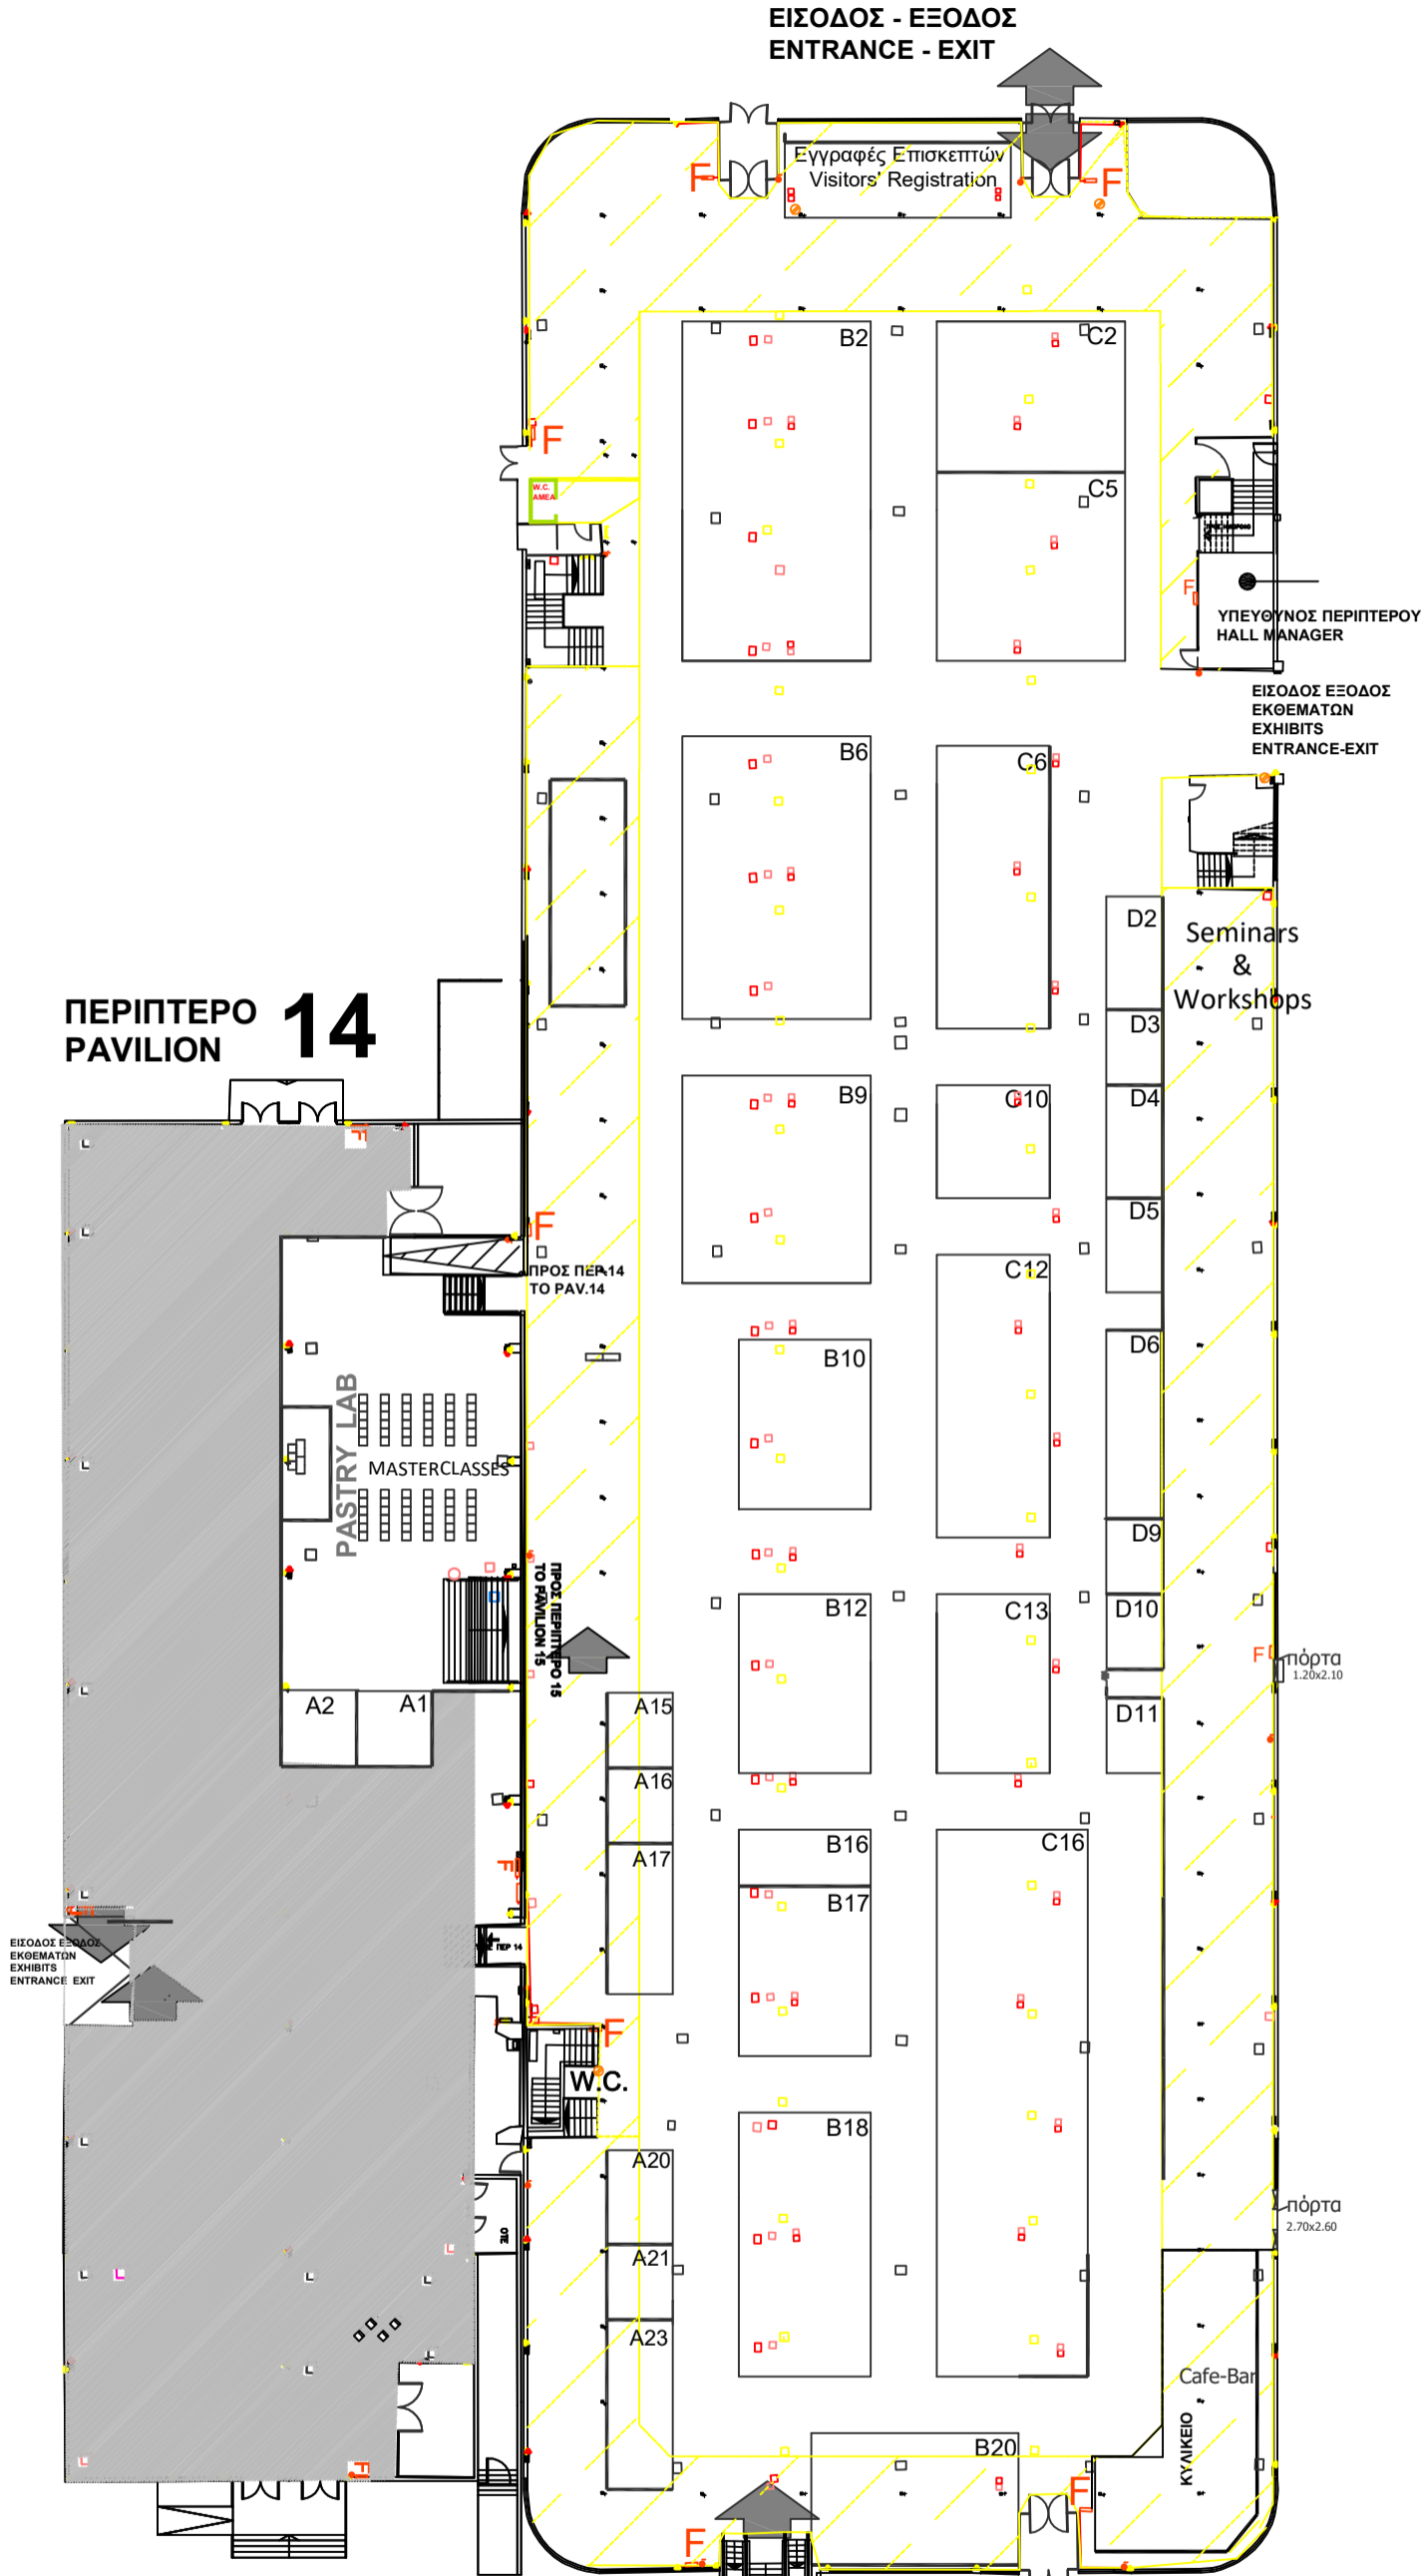

ΥΠΕΥΘΥΝΟΣ ΠΕΡΙΠΤΕΡΟΥ  
HALL MANAGER

ΕΙΣΟΔΟΣ ΕΞΟΔΟΣ  
ΕΚΘΕΜΑΤΩΝ  
EXHIBITS  
ENTRANCE-EXIT

Seminars  
&  
Workshops

- Εκθέματα/Exhibits**  
- Έτοιμα προϊόντα / Ready-made Products  
- Πρώτες ύλες / Raw materials  
- Συσκευασία / Packaging  
- Μηχανήματα / Machinery  
- Εξοπλισμός / Equipment

Nov 30, 2023 - 3:00pm

**ΗΛΕΚΤΡΟΛΟΓΙΚΟΙ ΠΙΝΑΚΕΣ,  
AIRCONDITION  
& ΠΥΡΟΣΒΕΣΤΙΚΕΣ ΦΩΛΙΕΣ  
ΝΑ ΕΙΝΑΙ ΠΡΟΣΒΑΣΙΜΕΣ!**  
**ELECTRICAL BOXES, AIRCONDITION  
& FIRE EXTINGUISHER  
MUST BE ACCESSIBLE!**

**TECHNICAL DETAILS**  
□ HOUSING FOR WATER SUPPLY AND SEWERAGE  
□ HOUSING FOR ELECTRIC POWER  
■ ELECTRICAL BOXES  
F FIRE EXTINGUISHER  
F FIRE EXTINGUISHER ON WHEELS  
☎ TELEPHONE LINES  
E ELECTRICAL POWER OUTLET  
☎ TELEPHONE CONNECTOR  
HEIGHT 2.50-5.50m  
LOADING AREA 4438,80m2  
● COLUMNS 15x15cm

ΓΡΑΦΕΙΟ ΥΠΕΥΘΥΝΟΥ  
(HALL MANAGER)  
ΤΗΛ. 2310/291265

▶ ΠΡΙΖΑΔΕΗ  
▶ ΠΡΙΖΑΔΕΗ 1  
▶ ΠΡΙΖΑΟΤΕ  
▶ ΔΙΑΚΟΠΤΗΣ  
▶ ΠΥΡΟΣΒΕΣΤΙΚΟΣ ΣΥΝΑΓΕΡΜΟΣ  
▶ ΤΡΟΧΗΛΑΤΟΣ ΠΥΡΟΣΒΕΣΤΗΡΑΣ  
□ ΦΡΕΑΤΙΟ ΑΠΟΧΕΤΕΥΣΗΣ  
□ ΦΡΕΑΤΙΟ ΔΕΗ  
□ ΦΡΕΑΤΙΟ ΝΕΡΟΥ  
□ ΦΡΕΑΤΙΟ ΝΕΚΡΟ  
□ ΦΡΕΑΤΙΟ ΟΤΕ  
□ ΦΡΕΑΤΙΟ ΟΤΕ-ΝΕΡΟΥ  
■ ΠΙΝΑΚΑΣ ΔΕΗ  
● ΠΑΡΟΧΗ ΑΠΟΧΕΤΕΥΣΗΣ  
● ΠΑΡΟΧΗ ΡΕΥΜΑΤΟΣ  
● ΠΑΡΟΧΗ ΝΕΡΟΥ  
■ ΤΗΛΕΦΩΝΙΚΟΣ ΘΑΛΑΜΟΣ  
■ ΠΥΡΟΣΒΕΣΤΙΚΗ ΦΩΛΙΑ  
■ ΚΟΛΩΝΑ 15x15 cm

ΣΤΟ ΧΩΡΟ ΚΑΤΩ ΑΠΟ ΗΜΙΟΡΟΦΟ  
ΑΝΩΤΕΡΟ ΥΨΟΣ ΚΑΤΑΣΚΕΥΗΣ 2.50m  
max CONSTRUCTION HEIGHT UNDER  
MEZZANINE 2.50m

ΚΤΙΡΙΟ No 15  
ΙΣΟΓΕΙΟ  
ΚΛΙΜΑΚΑ 1:400  
ΣΤΟΙΧΕΙΑ ΚΤΙΡΙΟΥ  
ΩΦ. ΕΜΒΑΔΟ 4438.80 M2  
ΠΕΡΙΜΕΤΡΙΚΟ ΥΨΟΣ : 2.50  
ΚΕΝΤΡΙΚΟ ΥΨΟΣ : 5.50

ΚΤΙΡΙΟ No 14  
ΙΣΟΓΕΙΟ  
ΣΤΟΙΧΕΙΑ ΚΤΙΡΙΟΥ  
ΩΦ. ΕΜΒΑΔΟ 1204.37 M2  
ΥΨΟΣ : 3.60

▶ ΠΡΙΖΑΔΕΗ  
▶ ΠΡΙΖΑΔΕΗ 1  
▶ ΠΡΙΖΑΟΤΕ  
▶ ΔΙΑΚΟΠΤΗΣ  
▶ ΠΥΡΟΣΒΕΣΤΙΚΟΣ ΣΥΝΑΓΕΡΜΟΣ  
□ ΦΡΕΑΤΙΟ ΑΠΟΧΕΤΕΥΣΗΣ  
□ ΦΡΕΑΤΙΟ ΔΕΗ  
□ ΦΡΕΑΤΙΟ ΝΕΡΟΥ  
□ ΦΡΕΑΤΙΟ ΝΕΚΡΟ  
□ ΦΡΕΑΤΙΟ ΟΤΕ  
□ ΦΡΕΑΤΙΟ ΟΤΕ-ΝΕΡΟΥ  
■ ΠΙΝΑΚΑΣ ΔΕΗ  
● ΠΑΡΟΧΗ ΑΠΟΧΕΤΕΥΣΗΣ  
● ΠΑΡΟΧΗ ΡΕΥΜΑΤΟΣ  
● ΠΑΡΟΧΗ ΝΕΡΟΥ  
■ ΤΗΛΕΦΩΝΙΚΟΣ ΘΑΛΑΜΟΣ  
■ ΠΥΡΟΣΒΕΣΤΙΚΗ ΦΩΛΙΑ

ΠΡΟΣ ΠΕΡ.13  
TO PAV.13

ΕΞΟΔΟΣ ΚΙΝΔΥΝΟΥ  
EMERGENCY EXIT