

προς
Περ.15
to Pav.


ΕΞΟΔΟΣ EXIT
πόρτα
Εξόδος στο Καφέ
Cafe Entrance - Exit

ΠΕΡΙΠΤΕΡΟ
PAVILION
ΚΛΙΜΑΚΑ 1:400
SCALE

13

Εκθέματα/Exhibits

- Έτοιμα προϊόντα / Ready-made Products
- Πρώτες ύλες / Raw materials
- Συσκευασία / Packaging
- Μηχανήματα / Machinery
- Εξοπλισμός / Equipment

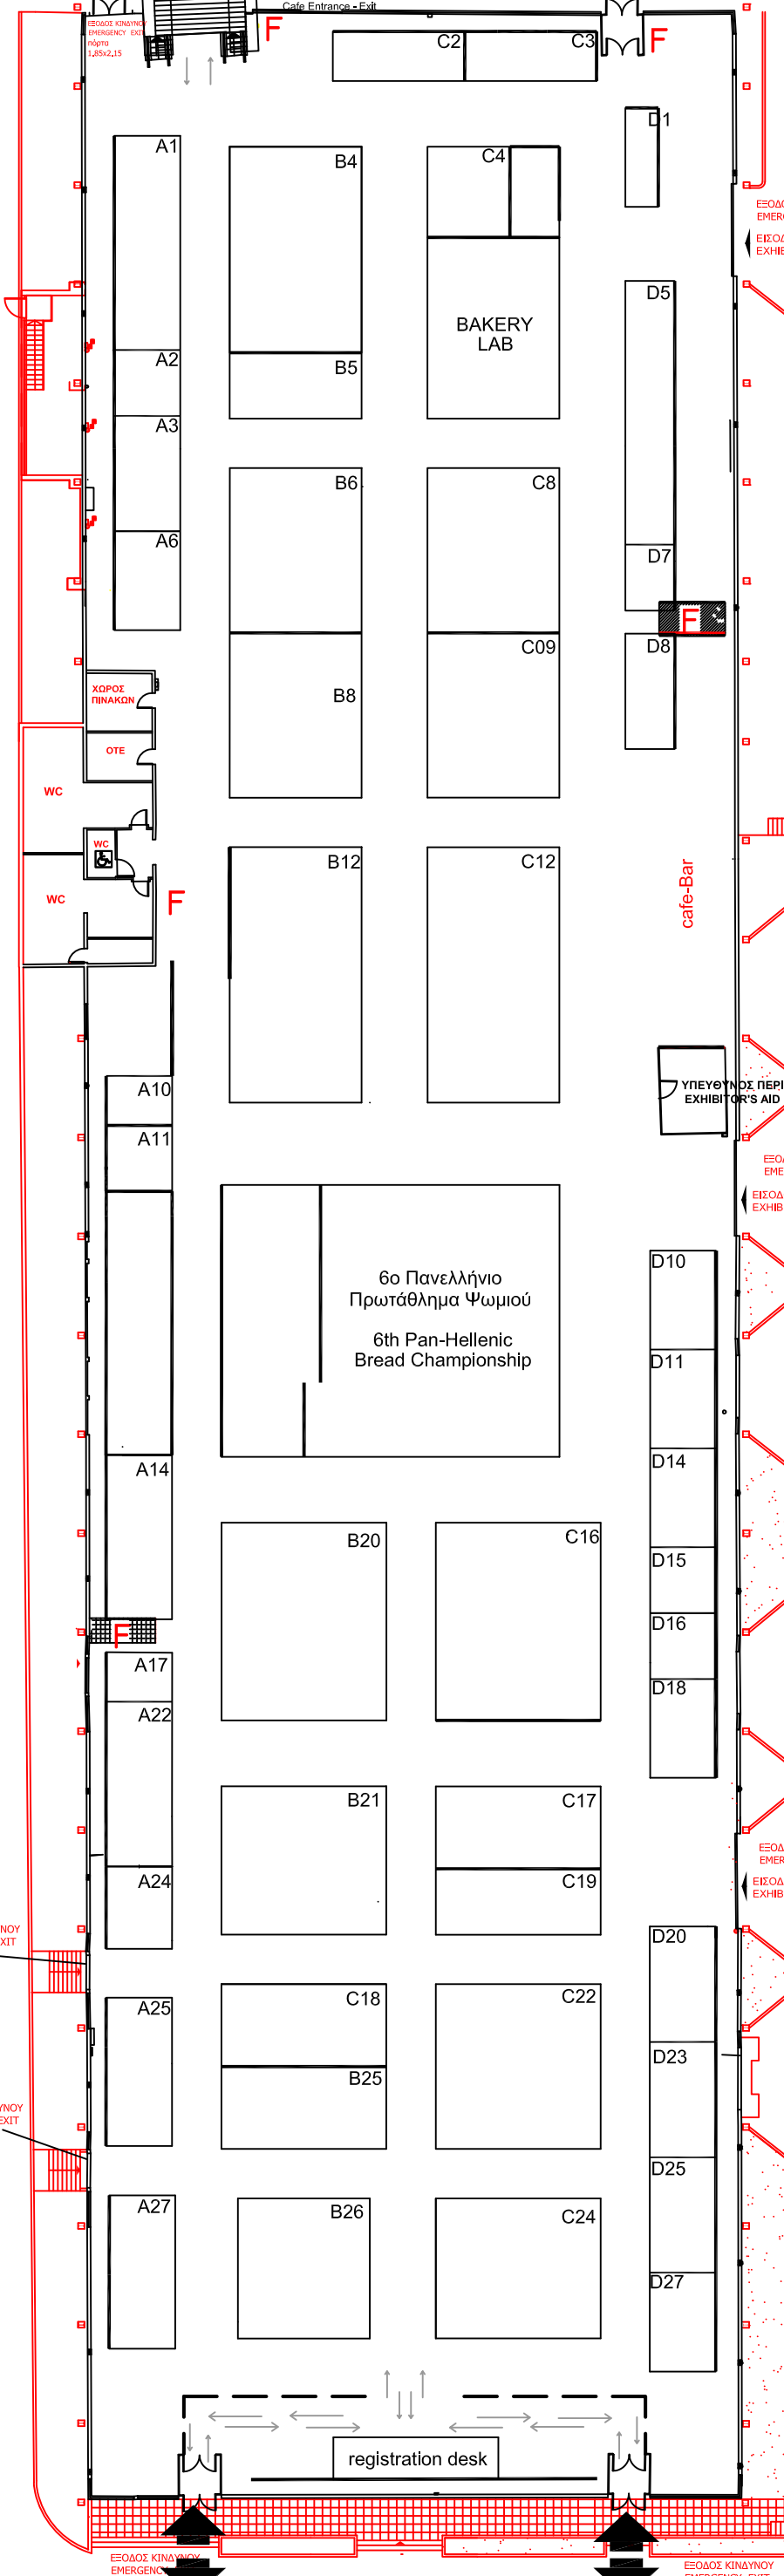

cafe-Bar

ΥΠΕΥΘΥΝΟΣ ΠΕΡΙΠΤΕΡΟΥ
EXHIBITOR'S AID

6ο Πανελλήνιο
Πρωτάθλημα Ψωμίου
6th Pan-Hellenic
Bread Championship

registration desk

Feb 11, 2024 - 4:41pm

ΚΤΙΡΙΟ Νο 13
ΙΣΟΓΕΙΟ
ΚΛΙΜΑΚΑ 1:400
ΣΤΟΙΧΕΙΑ ΚΤΙΡΙΟΥ
ΣΙΔΗΡΟΚΑΤΑΣΚΕΥΗ
ΘΕΡΜΑΝΣΗ ΨΥΞΗ
ΗΛΕΚ. 380/220
ΩΦ. ΕΜΒΑΔΟ 5188.10 Μ2
ΕΠΙΤΡ. ΒΑΡΟΣ 750 Kg/ m2
ΥΨΟΣ : 5,50
max ΥΨΟΣ Κατω απο τους
ΑΕΡΑΓΩΓΟΥΣ 2,90 μετρα

Pavilion No 13
Ground floor

Steel Structure.

Cooling & Heating.

Operating power 380/220 V.

Permitted weight 750 kg/m2

ΗΛΕΚΤΡΟΛΟΓΙΚΟΙ ΠΙΝΑΚΕΣ, ΚΛΙΜΑΤΙΣΤΙΚΕΣ
ΜΟΝΑΔΕΣ, ΠΥΡΟΣΒΕΣΤΙΚΕΣ ΦΩΛΙΑΣ
& ΕΞΟΔΟΙ ΚΙΝΔΥΝΟΥ
ΝΑ ΕΙΝΑΙ ΠΡΟΣΒΑΣΙΜΕΣ!

ELECTRICAL BOXES, AIRCONDITION
FIRE EXTINGUISHER & EMERGENCY EXITS
MUST BE ACCESSIBLE!

ΠΡΙΖΑΔΕΗ
ΠΡΙΖΑΔΕΗ 1
ΠΡΙΖΑΟΤΕ
ΔΙΑΚΟΠΤΗΣ
ΠΥΡΟΣΒΕΣΤΙΚΟΣ ΣΥΝΑΓΕΡΜΟΣ
ΦΡΕΑΤΙΟ ΑΠΟΧΕΤΕΥΣΗΣ
ΦΡΕΑΤΙΟ ΔΕΗ
ΦΡΕΑΤΙΟ ΝΕΡΟΥ
ΦΡΕΑΤΙΟ ΝΕΚΡΟ
ΦΡΕΑΤΙΟ ΟΤΕ
ΦΡΕΑΤΙΟ ΟΤΕ-ΝΕΡΟΥ
ΠΙΝΑΚΑΣ ΔΕΗ
ΤΡΟΧΗΛΑΤΟΣ ΠΥΡΟΣΒΕΣΤΗΡΑΣ
ΠΑΡΟΧΗ ΑΠΟΧΕΤΕΥΣΗΣ
ΠΑΡΟΧΗ ΡΕΥΜΑΤΟΣ
ΠΑΡΟΧΗ ΝΕΡΟΥ
ΤΗΛΕΦΩΝΙΚΟΣ ΘΑΛΑΜΟΣ
ΠΥΡΟΣΒΕΣΤΙΚΗ ΦΩΛΙΑ
ΑΕΡΑΓΩΓΟΣ
ΣΤΑΘΜΟΣ ΕΡΓΑΛΕΙΩΝ

ΓΡΑΦΕΙΟ ΥΠΕΥΘΥΝΟΥ
HALL MANAGER
ΤΗΛ. 2310/291512
FAX 2310/291578

TECHNICAL DETAILS

HOUSING FOR WATER SUPPLY AND SEWERAGE
HOUSING FOR ELECTRIC POWER

■ ELECTRICAL BOXES
■ FIRE EXTINGUISHER
■ FIRE EXTINGUISHER ON WHEELS
■ TELEPHONE LINES
■ ELECTRICAL POWER OUTLET
■ TELEPHONE CONNECTOR

max HEIGHT 5,50m
max height under air duct 2,90m
loading area 5188.10m2

AIR DUCT

ΕΞΟΔΟΣ ΚΙΝΔΥΝΟΥ
EMERGENCY EXIT
πόρτα
2,00x2,10

ΕΞΟΔΟΣ ΚΙΝΔΥΝΟΥ
EMERGENCY EXIT
πόρτα
2,00x2,10

ΕΞΟΔΟΣ ΚΙΝΔΥΝΟΥ
EMERGENCY EXIT

ΕΞΟΔΟΣ ΚΙΝΔΥΝΟΥ
EMERGENCY EXIT