


ΕΙΣΟΔΟΣ - ΕΞΟΔΟΣ  
ENTRANCE - EXIT

**ΠΕΡΙΠΤΕΡΟ  
RAVILION**  
ΚΛΙΜΑΚΑ 1:400  
SCALE

**15**

**ΠΕΡΙΠΤΕΡΟ  
RAVILION**  
**14**

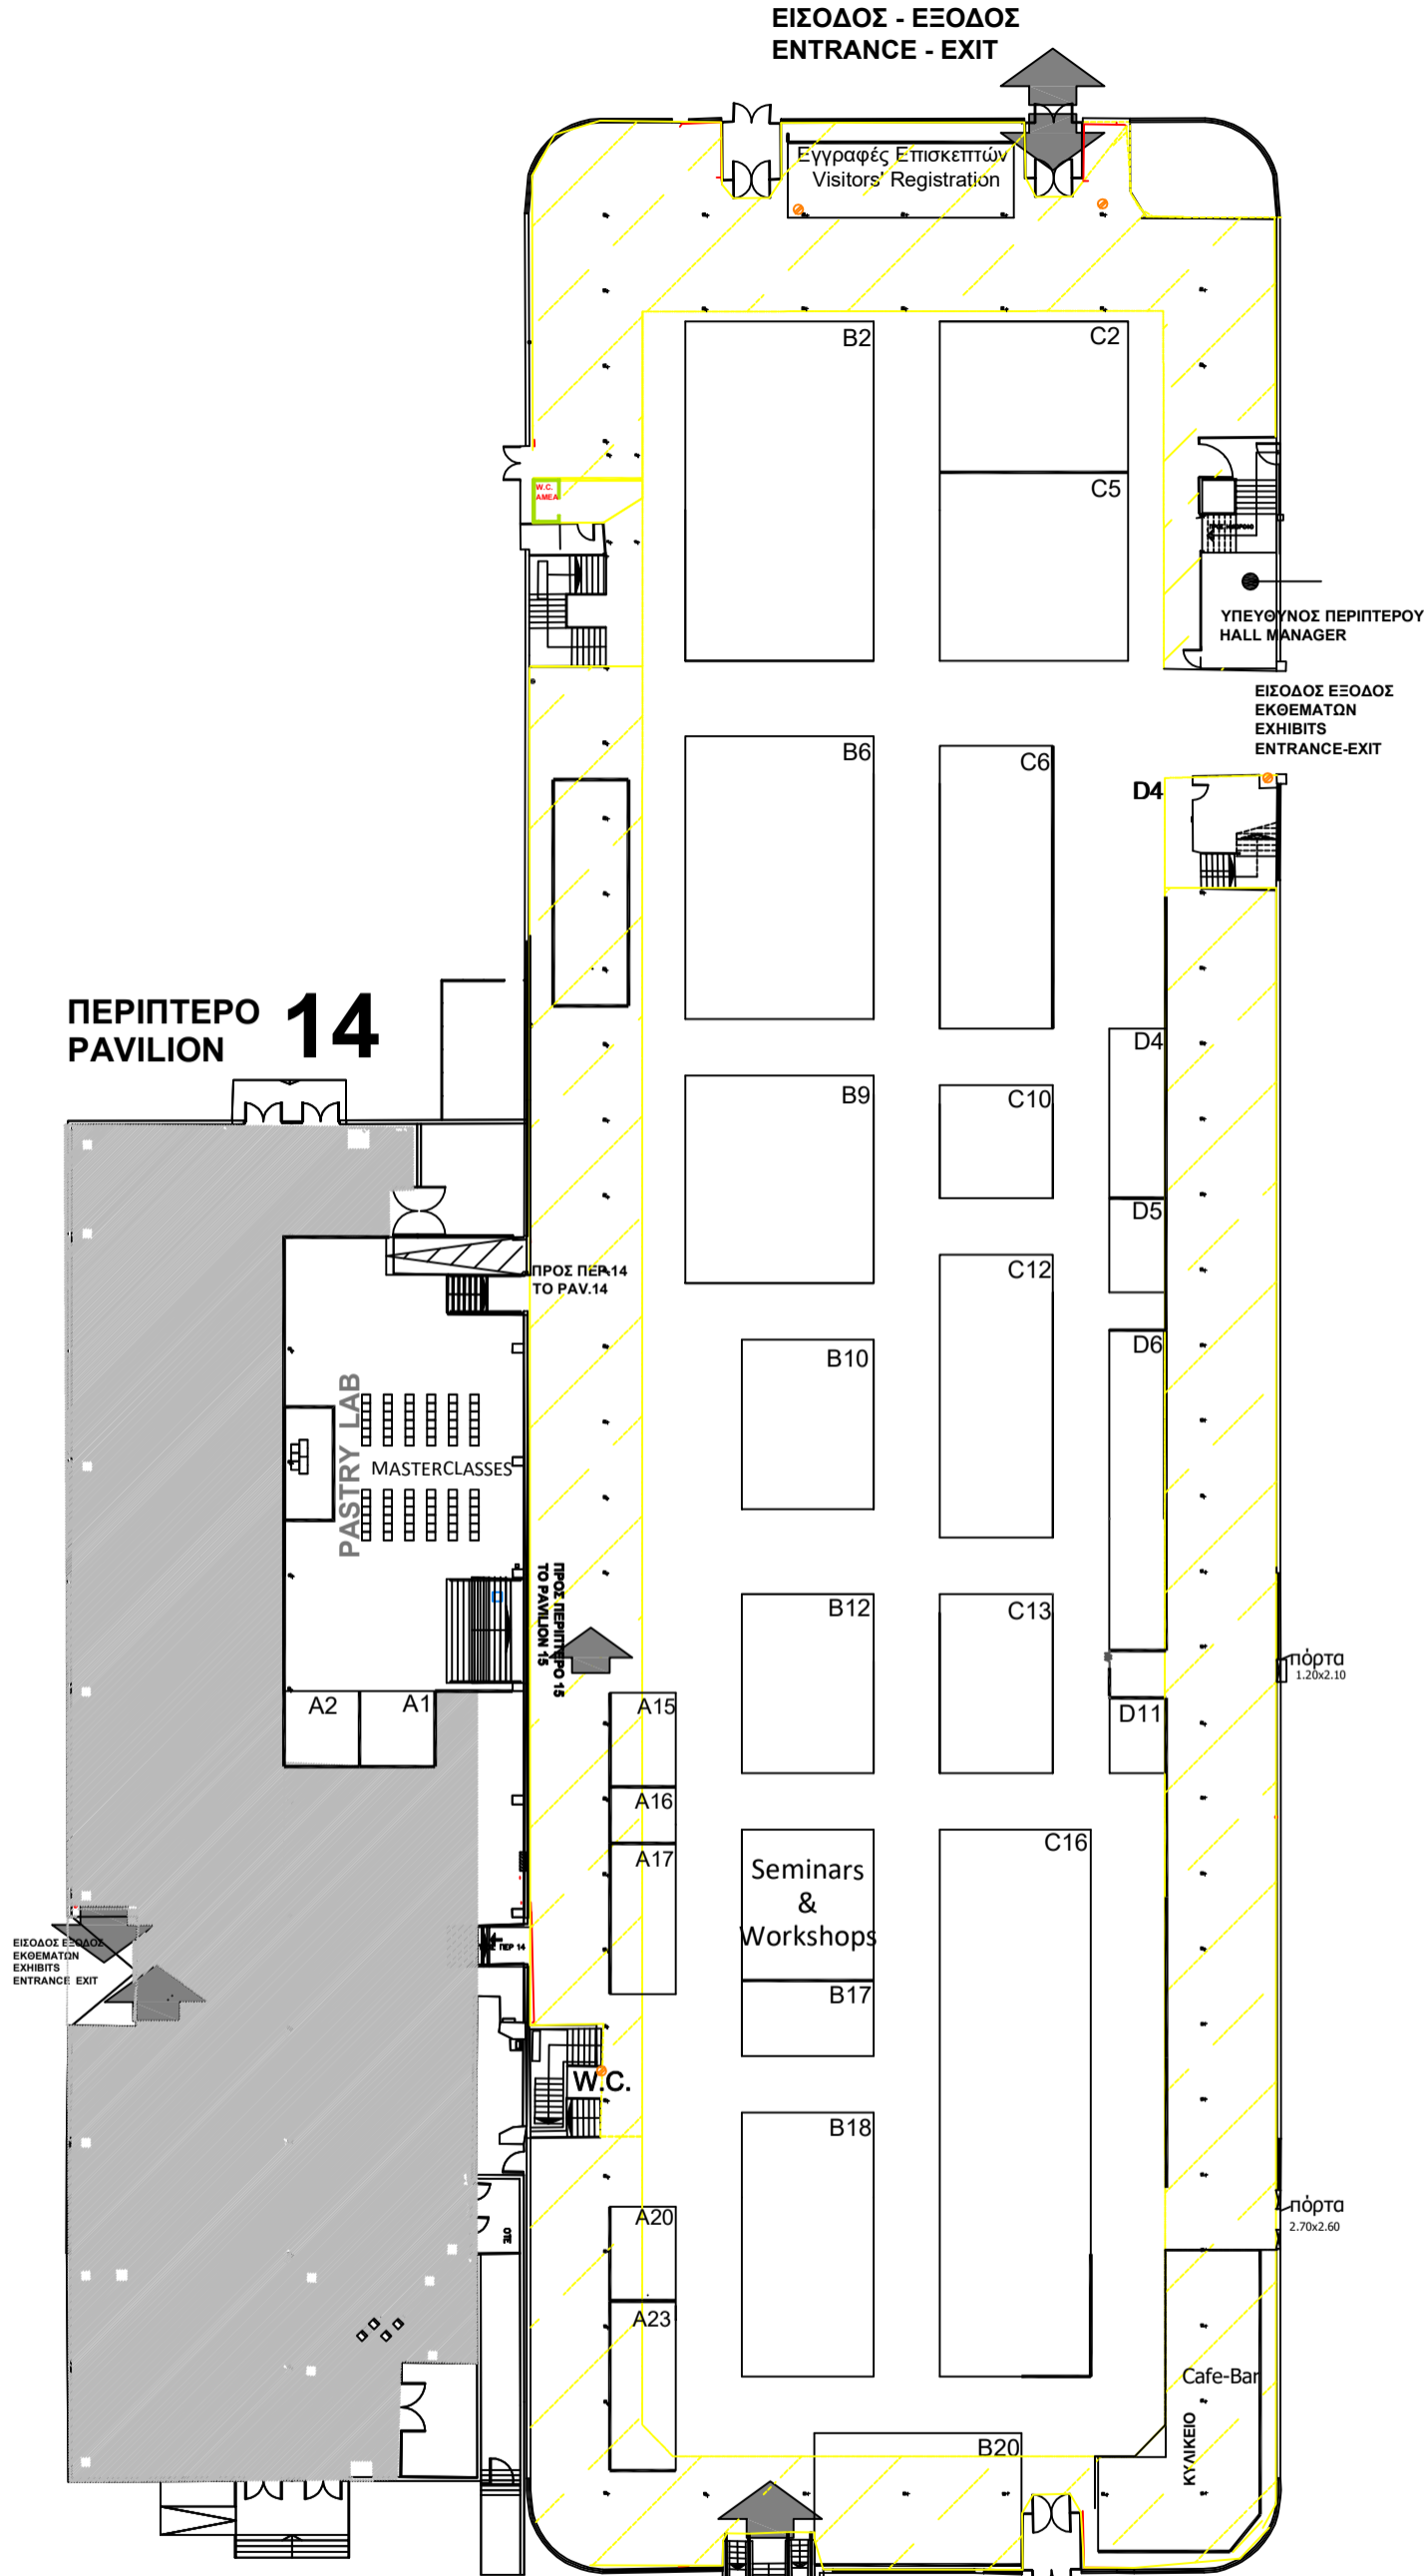

- Εκθέματα/Exhibits**
- Έτοιμα προϊόντα / Ready-made Products
  - Πρώτες ύλες / Raw materials
  - Συσκευασία / Packaging
  - Μηχανήματα / Machinery
  - Εξοπλισμός / Equipment

Feb 11, 2024 - 4:35pm

**ΗΛΕΚΤΡΟΛΟΓΙΚΟΙ ΠΙΝΑΚΕΣ,  
AIRCONDITION  
& ΠΥΡΟΣΒΕΣΤΙΚΕΣ ΦΩΛΙΕΣ  
ΝΑ ΕΙΝΑΙ ΠΡΟΣΒΑΣΙΜΕΣ!**

**ELECTRICAL BOXES, AIRCONDITION  
& FIRE EXTINGUISHER  
MUST BE ACCESSIBLE!**

**TECHNICAL DETAILS**

- HOUSING FOR WATER SUPPLY AND SEWERAGE
- HOUSING FOR ELECTRIC POWER
- ELECTRICAL BOXES
- FIRE EXTINGUISHER
- FIRE EXTINGUISHER ON WHEELS
- TELEPHONE LINES
- ELECTRICAL POWER OUTLET
- TELEPHONE CONNECTOR
- HEIGHT 2.50-5.50m
- LOADING AREA 4438,80m<sup>2</sup>
- COLUMNS 15x15cm

ΓΡΑΦΕΙΟ ΥΠΕΥΘΥΝΟΥ  
(HALL MANAGER)  
ΤΗΛ. 2310/291265

**ΠΡΙΖΑΔΗ  
ΠΡΙΖΑΔΗ 1  
ΠΡΙΖΑΟΤΕ  
ΔΙΑΚΟΠΤΗΣ  
ΠΥΡΟΣΒΕΣΤΙΚΟΣ ΣΥΝΑΓΕΡΜΟΣ  
• ΤΡΟΧΗΛΑΤΟΣ ΠΥΡΟΣΒΕΣΤΗΡΑΣ  
ΦΡΕΑΤΙΟ ΑΠΟΧΕΤΕΥΣΗΣ  
ΦΡΕΑΤΙΟ ΔΕΗ  
ΦΡΕΑΤΙΟ ΝΕΡΟΥ  
ΦΡΕΑΤΙΟ ΝΕΚΡΟ  
ΦΡΕΑΤΙΟ ΟΤΕ  
ΦΡΕΑΤΙΟ ΟΤΕ-ΝΕΡΟΥ  
ΠΙΝΑΚΑΣ ΔΕΗ  
ΠΑΡΟΧΗ ΑΠΟΧΕΤΕΥΣΗΣ  
ΠΑΡΟΧΗ ΡΕΥΜΑΤΟΣ**

**ΤΗΛΕΦΩΝΙΚΟΣ ΘΑΛΑΜΟΣ  
ΠΥΡΟΣΒΕΣΤΙΚΗ ΦΩΛΙΑ  
• ΚΟΛΩΝΑ 15x15 cm**

ΣΤΟ ΧΩΡΟ ΚΑΤΩ ΑΠΟ ΗΜΙΟΡΟΦΟ  
ΑΝΩΤΕΡΟ ΥΨΟΣ ΚΑΤΑΣΚΕΥΗΣ 2.50m  
max CONSTRUCTION HEIGHT UNDER  
MEZZANINE 2.50m

**ΚΤΙΡΙΟ No 15  
ΙΣΟΓΕΙΟ**  
ΚΛΙΜΑΚΑ 1:400  
ΣΤΟΙΧΕΙΑ ΚΤΙΡΙΟΥ  
ΩΦ. ΕΜΒΑΔΟ 4438.80 M<sup>2</sup>  
ΠΕΡΙΜΕΤΡΙΚΟ ΥΨΟΣ : 2.50  
ΚΕΝΤΡΙΚΟ ΥΨΟΣ : 5.50

**ΚΤΙΡΙΟ No 14  
ΙΣΟΓΕΙΟ**  
ΣΤΟΙΧΕΙΑ ΚΤΙΡΙΟΥ  
ΩΦ. ΕΜΒΑΔΟ 1204.37 M<sup>2</sup>  
ΥΨΟΣ : 3.60

**ΠΡΙΖΑΔΗ  
ΠΡΙΖΑΔΗ 1  
ΠΡΙΖΑΟΤΕ  
ΔΙΑΚΟΠΤΗΣ  
ΠΥΡΟΣΒΕΣΤΙΚΟΣ ΣΥΝΑΓΕΡΜΟΣ**

**ΦΡΕΑΤΙΟ ΑΠΟΧΕΤΕΥΣΗΣ  
ΦΡΕΑΤΙΟ ΔΕΗ  
ΦΡΕΑΤΙΟ ΝΕΡΟΥ  
ΦΡΕΑΤΙΟ ΝΕΚΡΟ  
ΦΡΕΑΤΙΟ ΟΤΕ  
ΦΡΕΑΤΙΟ ΟΤΕ-ΝΕΡΟΥ  
ΠΙΝΑΚΑΣ ΔΕΗ**

**ΠΑΡΟΧΗ ΑΠΟΧΕΤΕΥΣΗΣ  
ΠΑΡΟΧΗ ΡΕΥΜΑΤΟΣ  
ΠΑΡΟΧΗ ΝΕΡΟΥ**

**ΤΗΛΕΦΩΝΙΚΟΣ ΘΑΛΑΜΟΣ  
ΠΥΡΟΣΒΕΣΤΙΚΗ ΦΩΛΙΑ**

ΠΡΟΣ ΠΕΡ.13  
TO PAV.13

ΕΞΟΔΟΣ ΚΙΝΔΥΝΟΥ  
EMERGENCY EXIT

πόρτα  
1.20x2.10

πόρτα  
2.70x2.60